

JOIKU 1-2

EI MITTAKAAVASSA


- JOIKU 1, TALOT A-E
- JOIKU 2, TALOT F-I

ÄKÄSLOMPOLO



JOIKU

79 m² | 3-4 H + K | 1. krs

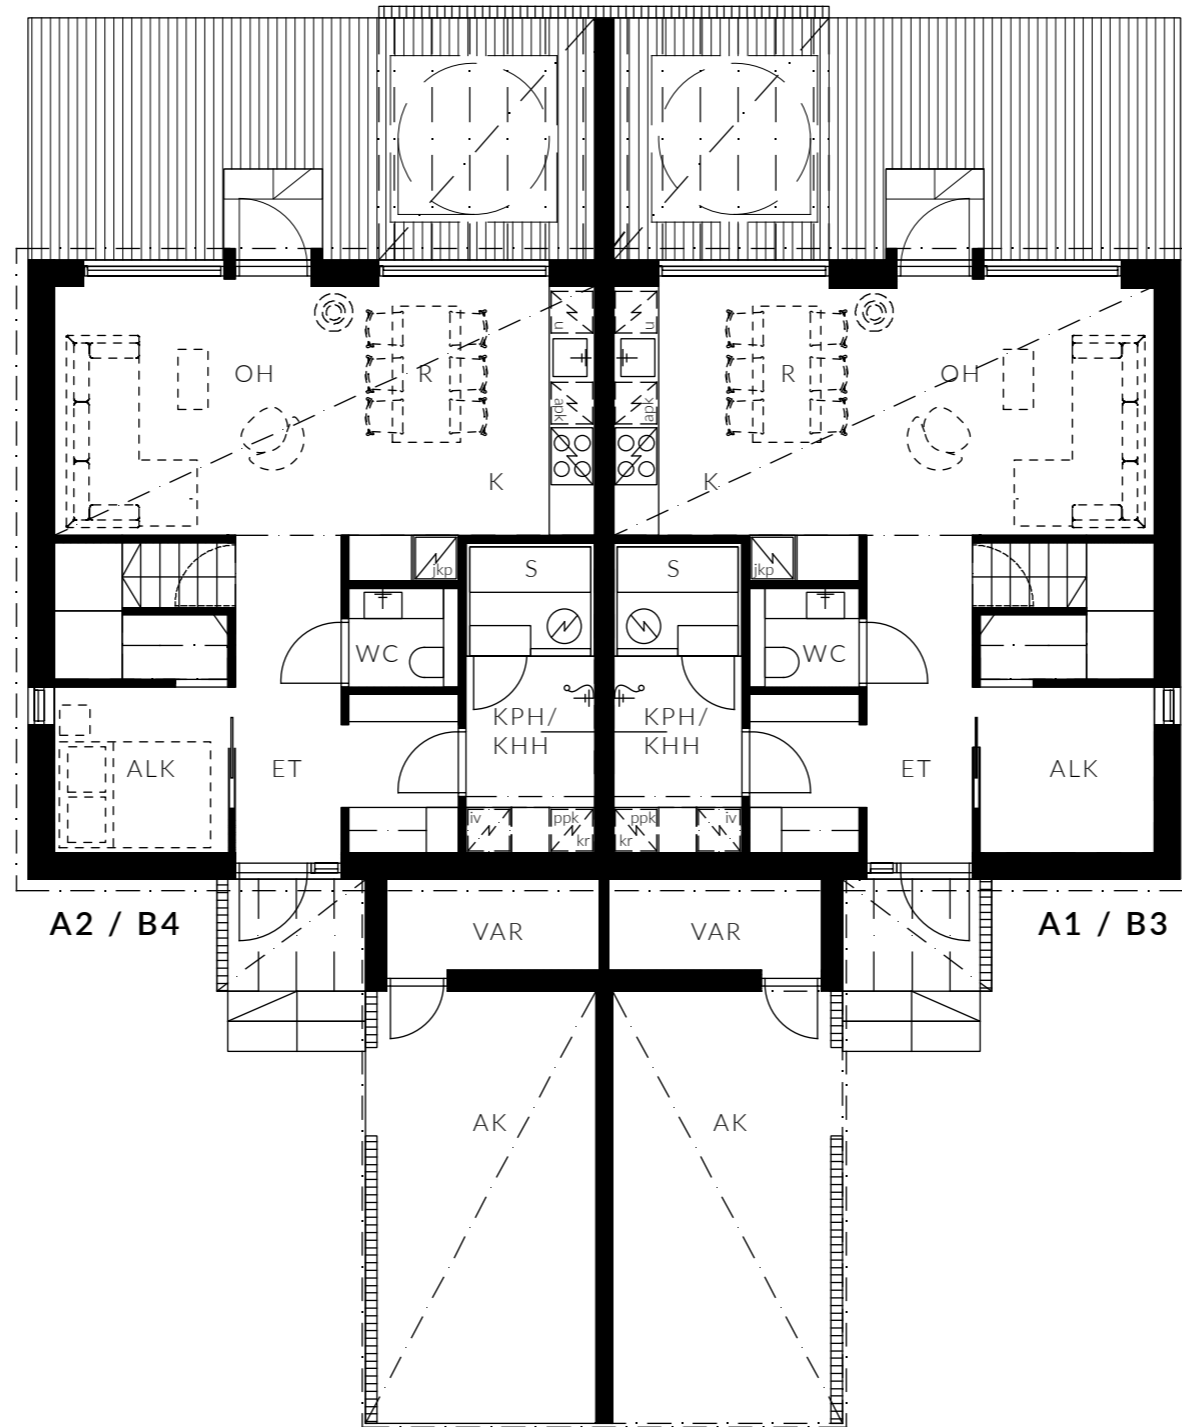

mittakaava 1:100

MAJOITTA
6-8 HENKEÄ

UPEA KEITTIÖ
AAMIAISKAAPILLA

TUNNELMALLINEN
TAKKA

KAKSI WC:TÄ
JA UPEA SAUNA

KORKEATASOISET
MATERIAALIT

TERASSILLA OPTIO
DROP-ALTAASEEN

LÄHES 6 METRIN
HUONEKORKEUS

AUTOKATOS
LATAUSOPTIOLLA

RUNSAASTI
SÄILYTYSTILAA


KÄYTÄNNÖLLINEN
VAATEHUONE

LÄMMIN
VARASTO

ISOT IKKUNAT
METSÄMAISEMIN

JOIKU

79 m² | 3-4 H + K | 2. krs

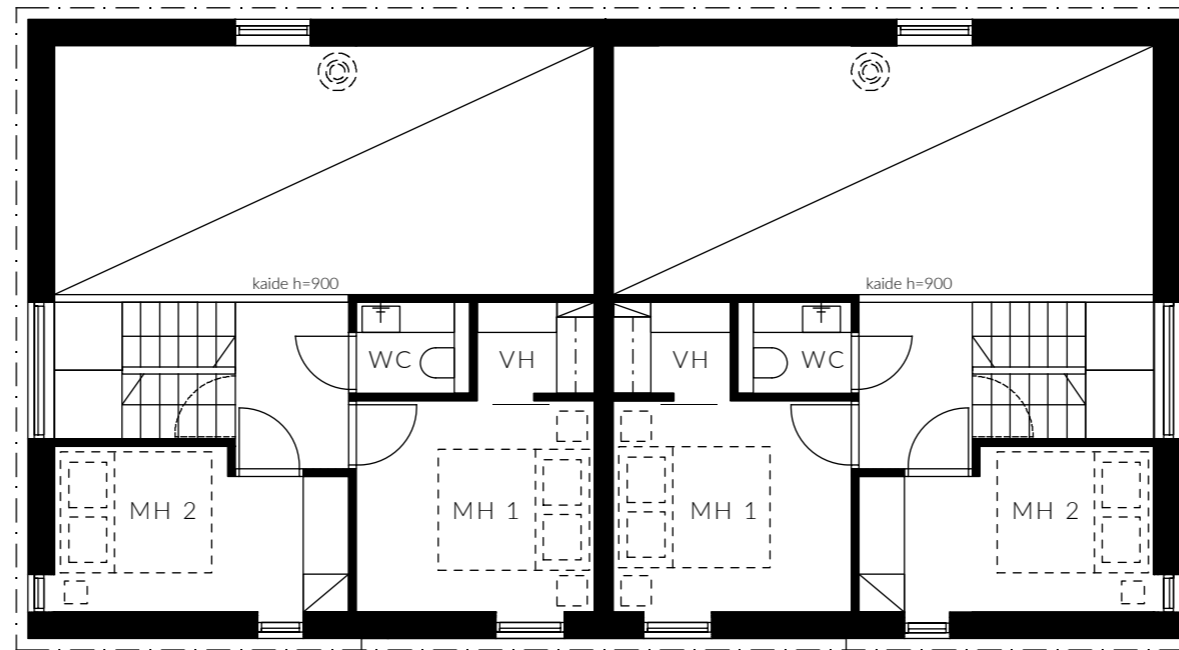

A2 / B4

A1 / B3



mittakaava 1:100

MAJOITTA
6-8 HENKEÄ

UPEA KEITTIÖ
AAMIAISKAAPILLA

TUNNELMALLINEN
TAKKA

KAKSI WC:TÄ
JA UPEA SAUNA

KORKEATASOISET
MATERIAALIT

TERASSILLA OPTIO
DROP-ALTAASEEN

LÄHES 6 METRIN
HUONEKORKEUS

AUTOKATOS
LATAUSOPTIOLLA

RUNSAASTI
SÄILYTYSTILAA


KÄYTÄNNÖLLINEN
VAATEHUONE

LÄMMIN
VARASTO

ISOT IKKUNAT
METSÄMAISEMIN

JOIKU

103 m² | 4 H + K | 1. krs

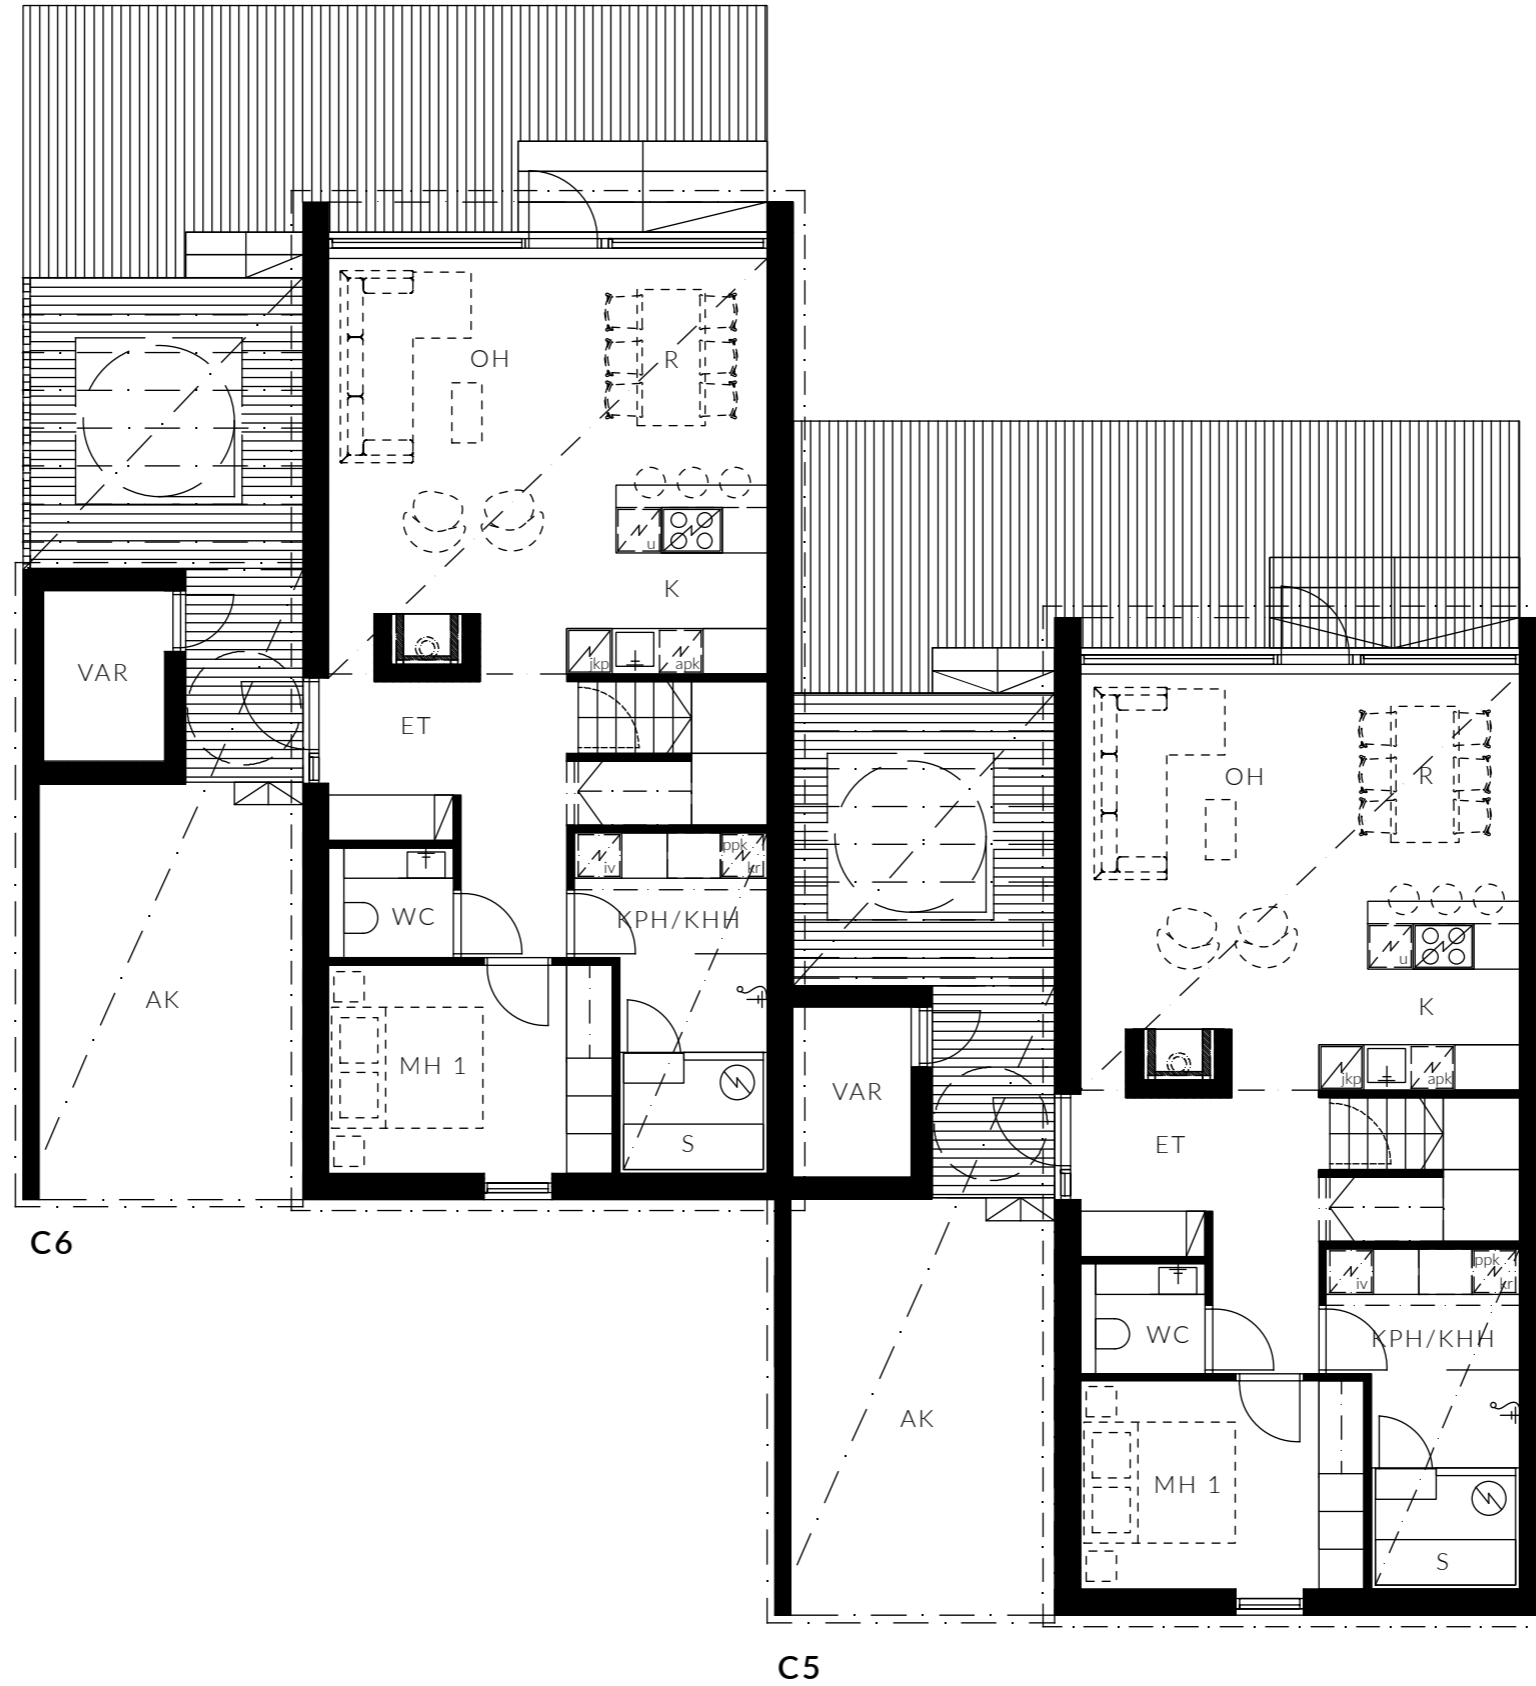

mittakaava 1:100

MAJOITTA
6-8 HENKEÄ

UPEA KEITTIÖ SAAREKKEELLA
JA AAMIAISKAAPILLA

KAUNIS VARAAVA
TAKKA

KAKSI WC:TÄ
JA UPEA SAUNA

KORKEATAISOISET
MATERIAALIT

TERASSILLA OPTIO
DROP-ALTAASEEN

LÄHES 6 METRIN
HUONEKORKEUS

AUTOKATOS
LATAUSOPTIOLLA

RUNSAASTI
SÄILYTYSTILAA


KÄYTÄNNÖLLINEN
VAATEHUONE

LÄMMIN
VARASTO

ISOT IKKUNAT
METSÄMAISEMIN

JOIKU

103 m² | 4 H + K | 2. krs

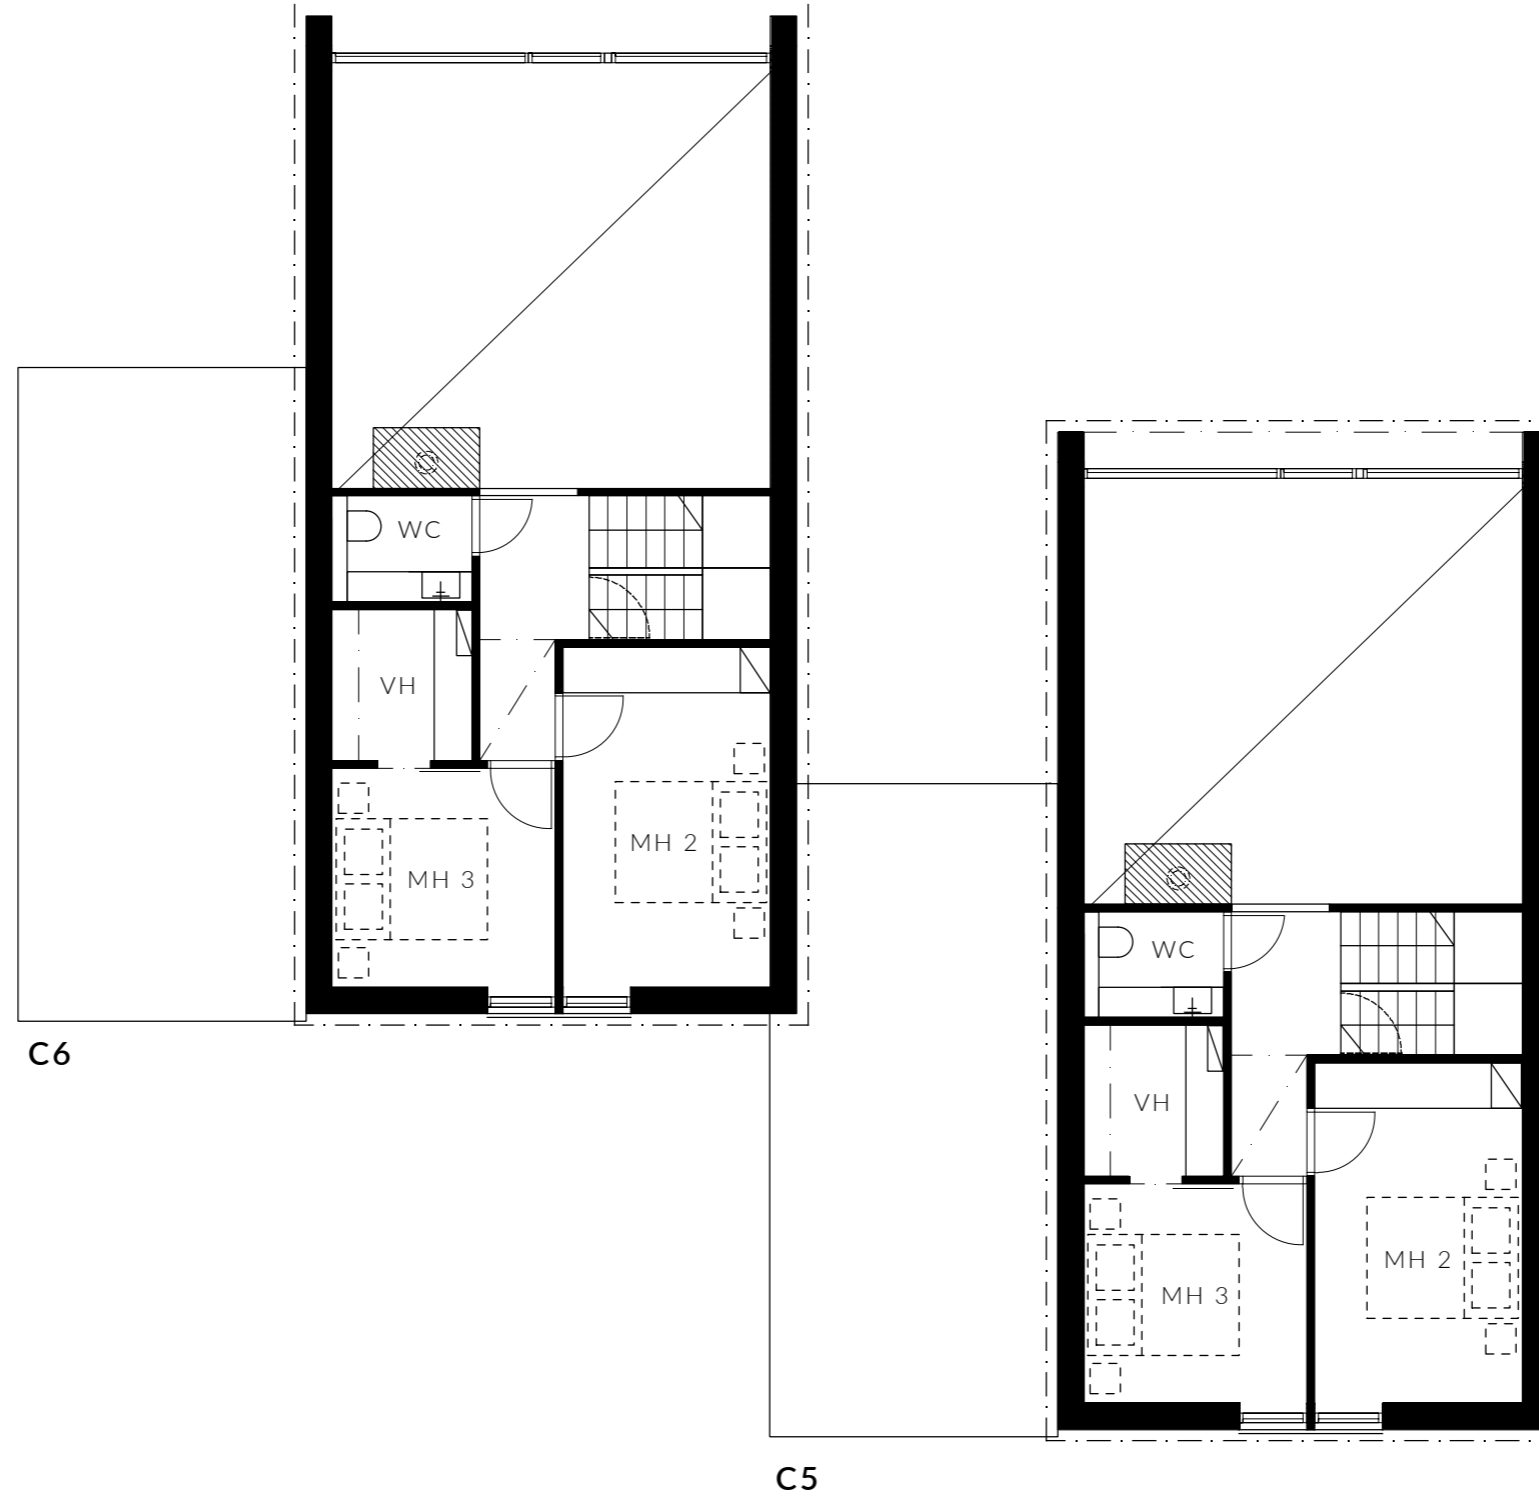

MAJOITTA
6-8 HENKEÄ

UPEA KEITTIÖ SAAREKKEELLA
JA AAMIAISKAAPILLA

KAUNIS VARAAVA
TAKKA

KAKSI WC:TÄ
JA UPEA SAUNA

KORKEATASOISET
MATERIAALIT

TERASSILLA OPTIO
DROP-ALTAASEEN

LÄHES 6 METRIN
HUONEKORKEUS

AUTOKATOS
LATAUSOPTIOLLA

RUNSAASTI
SÄILYTYSTILAA

KÄYTÄNNÖLLINEN
VAATEHUONE

LÄMMIN
VARASTO

ISOT IKKUNAT
METSÄMAISEMIN



mittakaava 1:100

JOIKU

122 m² | 5 H + K | 1. krs



MAJOITTA
8-10 HENKEÄ

UPEA KEITTIÖ SAAREKKEELLA
JA AAMIAISKAAPILLA

KAUNIS VARAAVA
TAKKA

KAKSI KYLPYHUONETTA,
SAUNA JA ERILLINEN WC

KORKEATASOISET
MATERIAALIT

TERASSILLA OPTIO
DROP-ALTAASEEN

LÄHES 6 METRIN
HUONEKORKEUS

AUTOKATOS
LATAUSOPTIOLLA

RUNSAASTI
SÄILYTYSTILAA


KÄYTÄNNÖLLINEN
KODINHOITOHUONE

LÄMMIN
VARASTO

ISOT IKKUNAT TUNTURIJÄRVI-
JA METSÄMAISEMIN

JOIKU


122 m² | 5 H + K | 2. krs

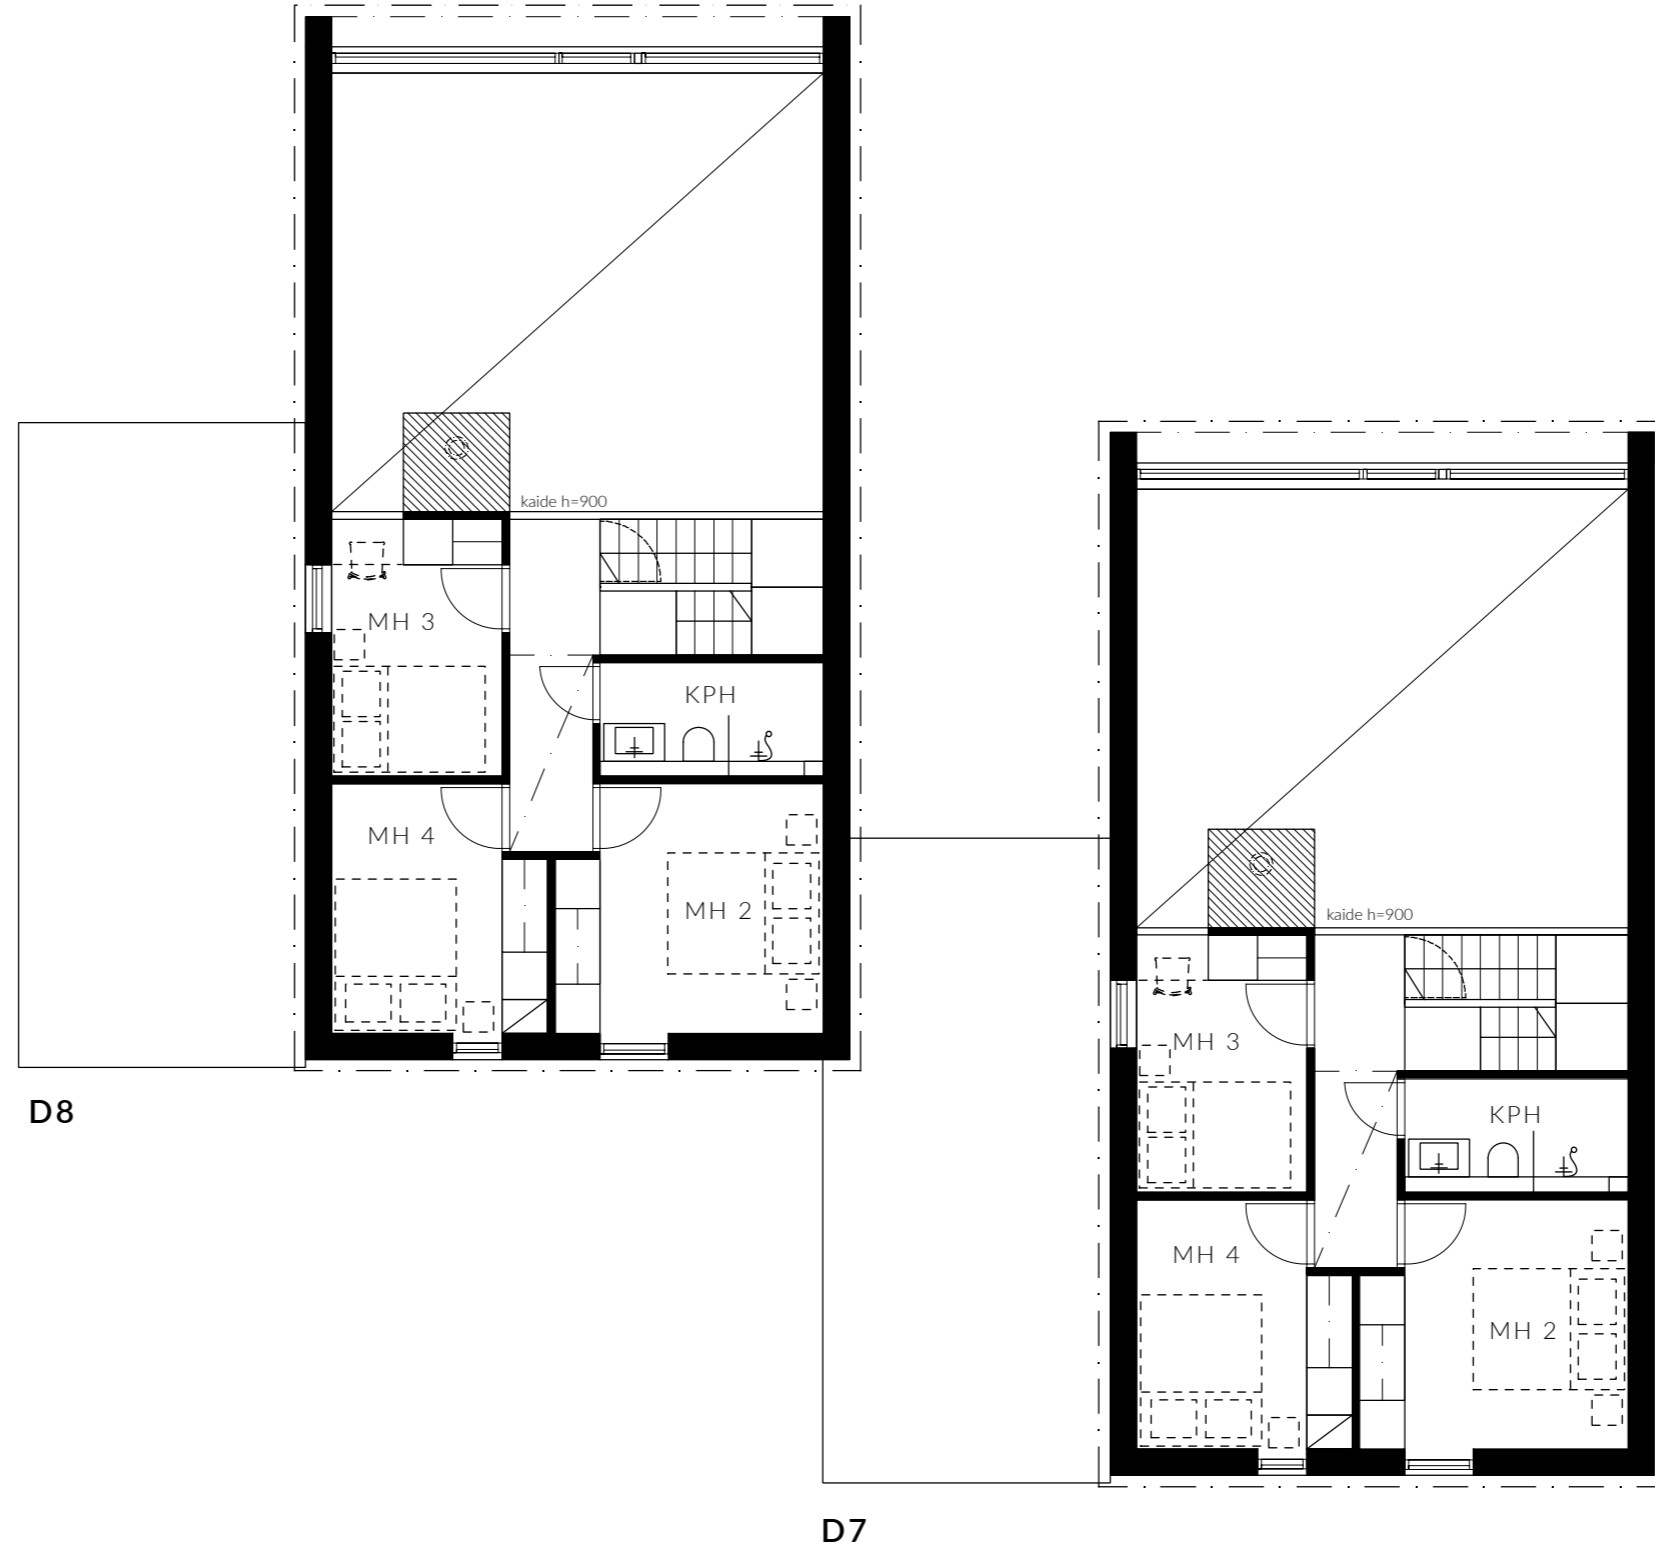

- | | | | | | |
|--------------------------------|---|----------------------------|---|-------------------------------|--|
| MAJOITTA
8-10 HENKEÄ | UPEA KEITTIÖ SAAREKKEELLA
JA AAMIAISKAAPILLA | KAUNIS VARAAVA
TAKKA | KAKSI KYLPYHUONETTA,
SAUNA JA ERILLINEN WC | KORKEATASOISET
MATERIAALIT | TERASSILLA OPTIO
DROP-ALTAASEEN |
| LÄHES 6 METRIN
HUONEKORKEUS | AUTOKATOS
LATAUSOPTIOLLA | RUNSAASTI
SÄILYTYSTILAA | KÄYTÄNNÖLLINEN
KODINHOITOHUONE | LÄMMIN
VARASTO | ISOT IKKUNAT TUNTURIJÄRVI-
JA METSÄMAISEMIN |

JOIKU

148 m² | 5-6 H + K | 1. krs

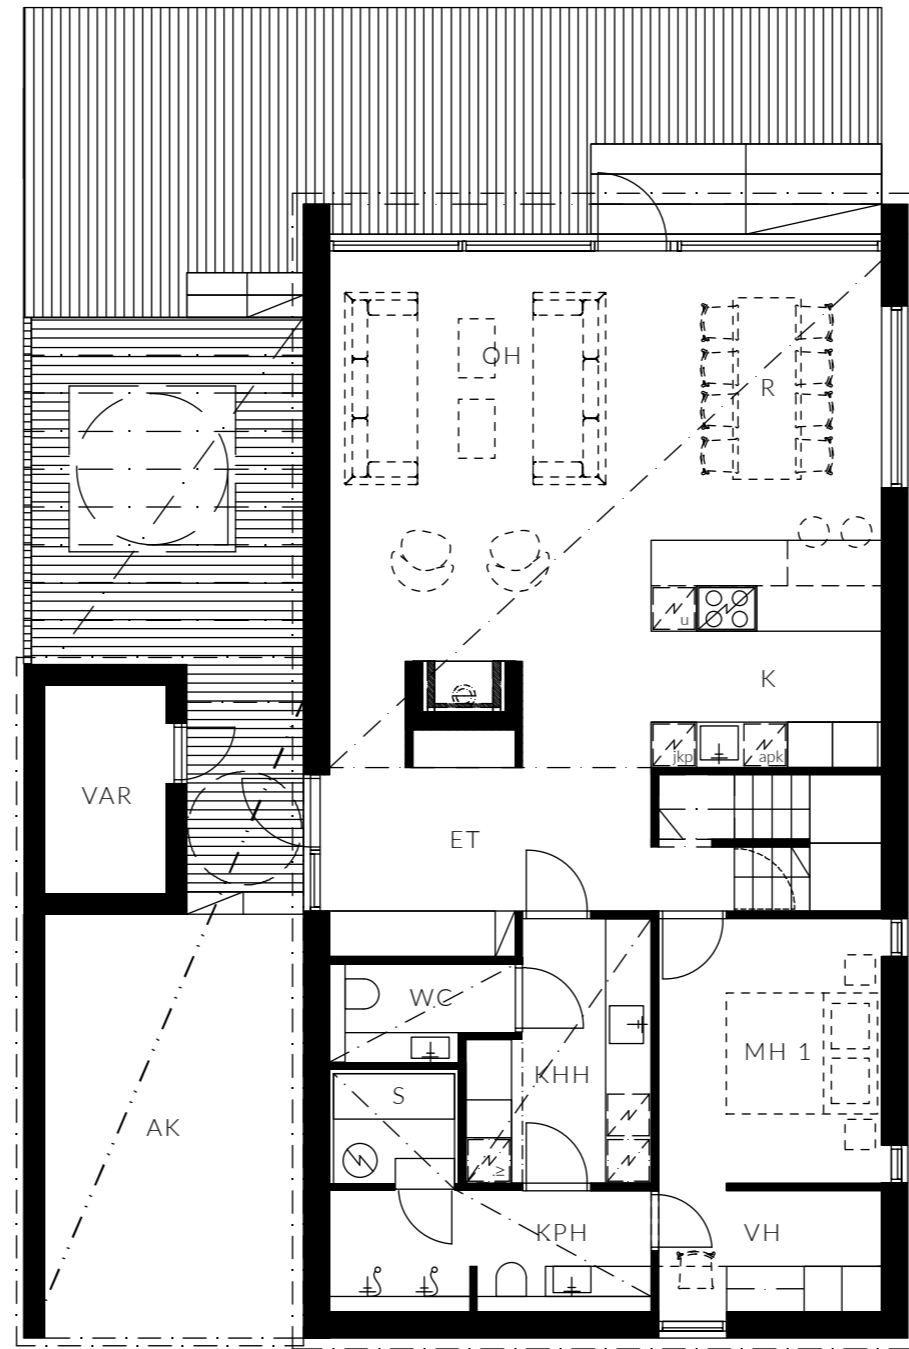

E9



mittakaava 1:100

MAJOITTA
8-12 HENKEÄ

UPEA KEITTIÖ SAAREKKEELLA
JA AAMIAISKAAPILLA

KAUNIS VARAAVA
TAKKA

KAKSI KYLPYHUONETTA,
SAUNA JA ERILLINEN WC

KORKEATASOISET
MATERIAALIT

TERASSILLA OPTIO
DROP-ALTAASEEN

LÄHES 6 METRIN
HUONEKORKEUS

AUTOKATOS
LATAUSOPTIOLLA

RUNSAASTI SÄILYTYSTILAA
JA WALK-IN CLOSET


KÄYTÄNNÖLLINEN
KODINHOITOHUONE

LÄMMIN
VARASTO

ISOT IKKUNAT TUNTURIJÄRVI-
JA METSÄMAISEMIN

JOIKU

148 m² | 5-6 H + K | 2. krs

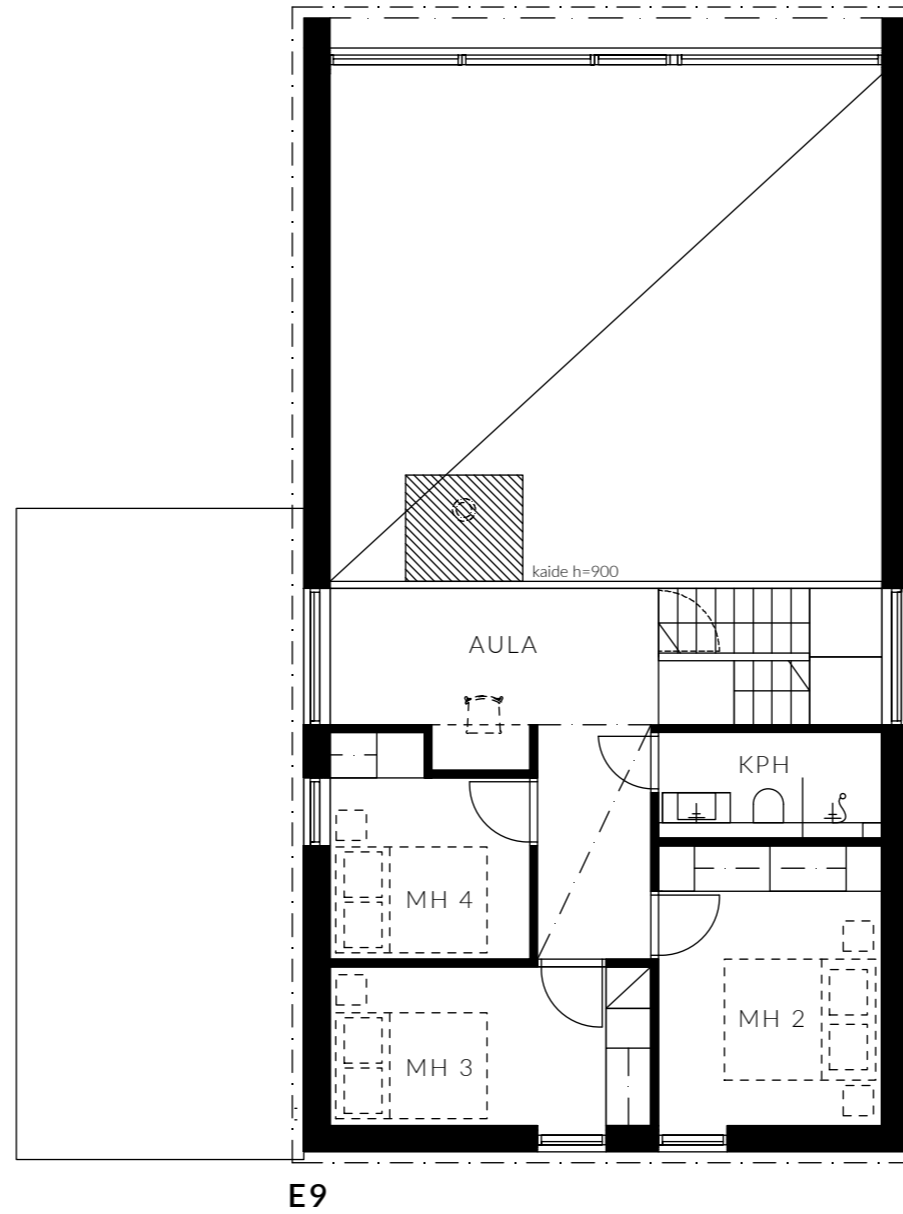

MAJOITTA
8-12 HENKEÄ

UPEA KEITTIÖ SAAREKKEELLA
JA AAMIAISKAAPILLA

KAUNIS VARAAVA
TAKKA

KAKSI KYLPYHUONETTA,
SAUNA JA ERILLINEN WC

KORKEATASOISET
MATERIAALIT

TERASSILLA OPTIO
DROP-ALTAASEEN

LÄHES 6 METRIN
HUONEKORKEUS

AUTOKATOS
LATAUSOPTIOLLA

RUNSAASTI SÄILYTYSTILAA
JA WALK-IN CLOSET


KÄYTÄNNÖLLINEN
KODINHOITOHUONE

LÄMMIN
VARASTO

ISOT IKKUNAT TUNTURIJÄRVI-
JA METSÄMAISEMIN

JOIKU 2

135 m² | 5 H + K | 1. krs

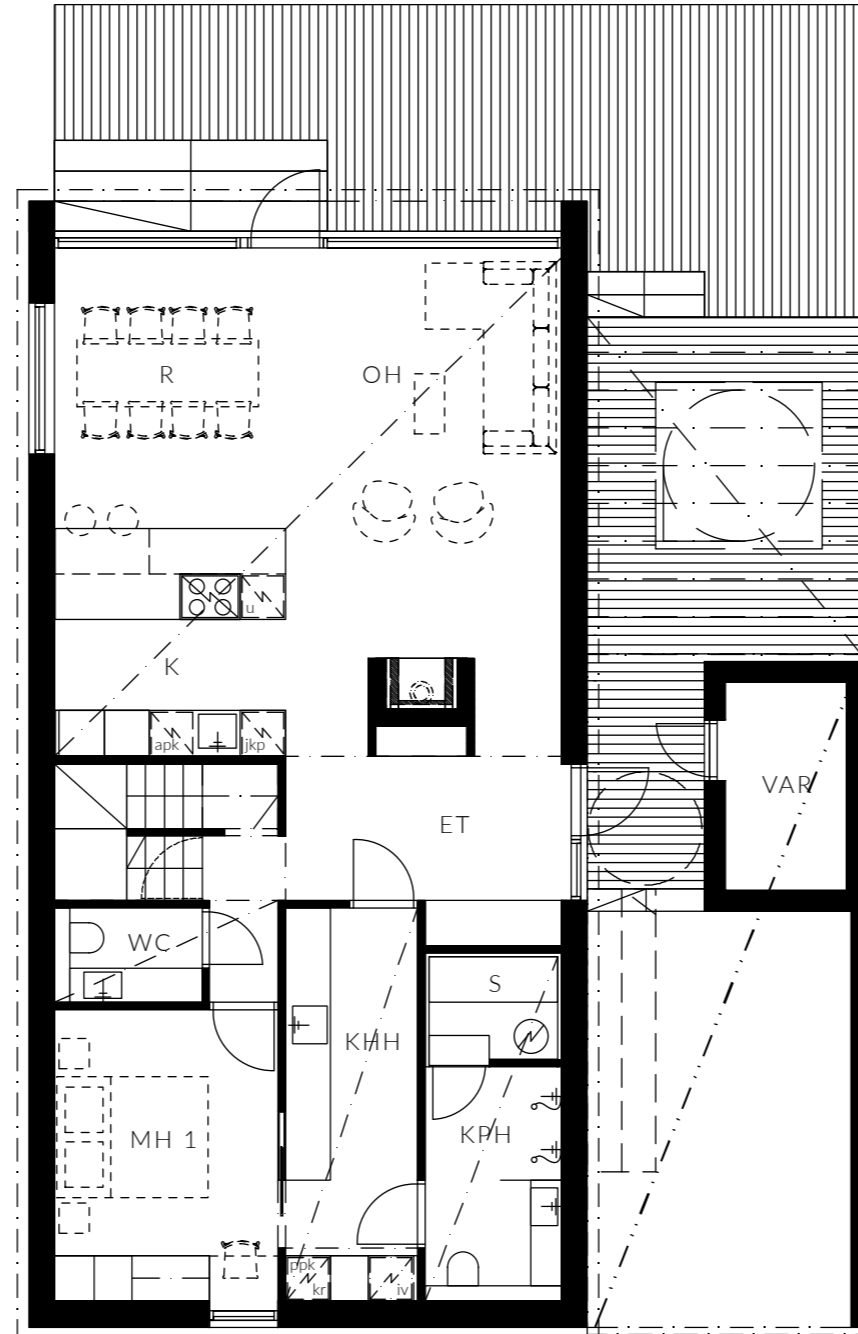

F10



mittakaava 1:100

MAJOITTA
8-10 HENKEÄ

UPEA KEITTIÖ SAAREKKEELLA
JA AAMIAISKAAPILLA

KAUNIS VARAAVA
TAKKA

KAKSI KYLPYHUONETTA,
SAUNA JA ERILLINEN WC

KORKEATASOISET
MATERIAALIT

TERASSILLA OPTIO
DROP-ALTAASEEN

LÄHES 6 METRIN
HUONEKORKEUS

AUTOKATOS
LATAUSOPTIOLLA

RUNSAASTI
SÄILYTYSILAA


KÄYTÄNNÖLLINEN
KODINHOITOHUONE

LÄMMIN
VARASTO

ISOT IKKUNAT TUNTURIJÄRVI-
JA METSÄMAISEMIN

JOIKU 2

135 m² | 5 H + K | 2. krs

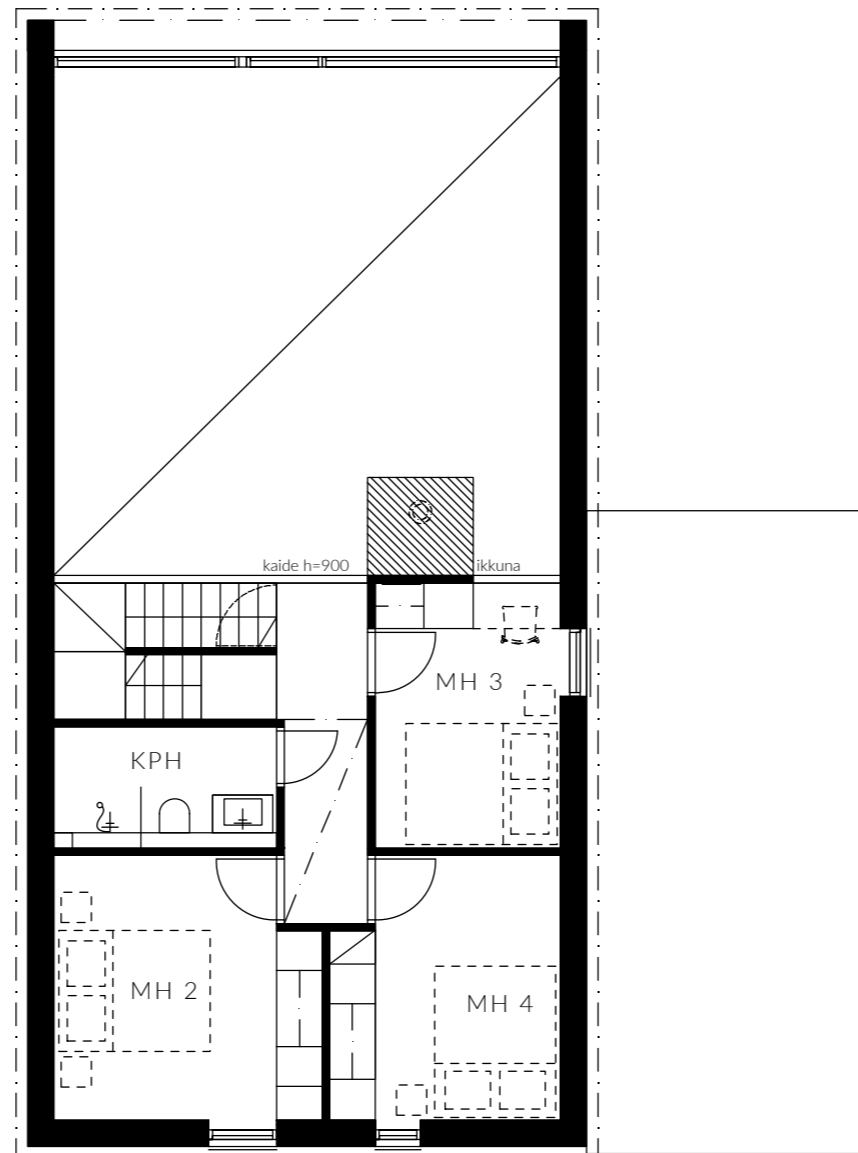

F10



mittakaava 1:100

MAJOITTA
8-10 HENKEÄ

UPEA KEITTIÖ SAAREKKEELLA
JA AAMIAISKAAPILLA

KAUNIS VARAAVA
TAKKA

KAKSI KYLPYHUONETTA,
SAUNA JA ERILLINEN WC

KORKEATASOISET
MATERIAALIT

TERASSILLA OPTIO
DROP-ALTAASEEN

LÄHES 6 METRIN
HUONEKORKEUS

AUTOKATOS
LATAUSOPTIOILLA

RUNSAASTI
SÄILYTYSTILAA

KÄYTÄNNÖLLINEN
KODINHOITOHUONE

LÄMMIN
VARASTO

ISOT IKKUNAT TUNTURIJÄRVI-
JA METSÄMAISEMIN

JOIKU 2

122 m² | 5 H + K | 1. krs



mittakaava 1:100

MAJOITTA
8-10 HENKEÄ

UPEA KEITTIÖ SAAREKKEELLA
JA AAMIAISKAAPILLA

KAUNIS VARAAVA
TAKKA

KAKSI KYLPYHUONETTA,
SAUNA JA ERILLINEN WC

KORKEATASOISET
MATERIAALIT

TERASSILLA OPTIO
DROP-ALTAASEEN

LÄHES 6 METRIN
HUONEKORKEUS

AUTOKATOS
LATAUSOPTIOLLA

RUNSAASTI
SÄILYTYSTILAA

KÄYTÄNNÖLLINEN
KODINHOITOHUONE

LÄMMIN
VARASTO

ISOT IKKUNAT TUNTURIJÄRVI-
JA METSÄMAISEMIN

JOIKU 2

122 m² | 5 H + K | 2. krs



MAJOITTA
8-10 HENKEÄ

UPEA KEITTIÖ SAAREKKEELLA
JA AAMIAISKAAPILLA

KAUNIS VARAAVA
TAKKA

KAKSI KYLPYHUONETTA,
SAUNA JA ERILLINEN WC

KORKEATASOISET
MATERIAALIT

TERASSILLA OPTIO
DROP-ALTAASEEN

LÄHES 6 METRIN
HUONEKORKEUS

AUTOKATOS
LATAUSOPTIOILLA

RUNSAASTI
SÄILYTYSTILAA


KÄYTÄNNÖLLINEN
KODINHOITOHUONE

LÄMMIN
VARASTO

ISOT IKKUNAT TUNTURIJÄRVI-
JA METSÄMAISEMIN

JOIKU 2

103 m² | 4 H + K | 1. krs

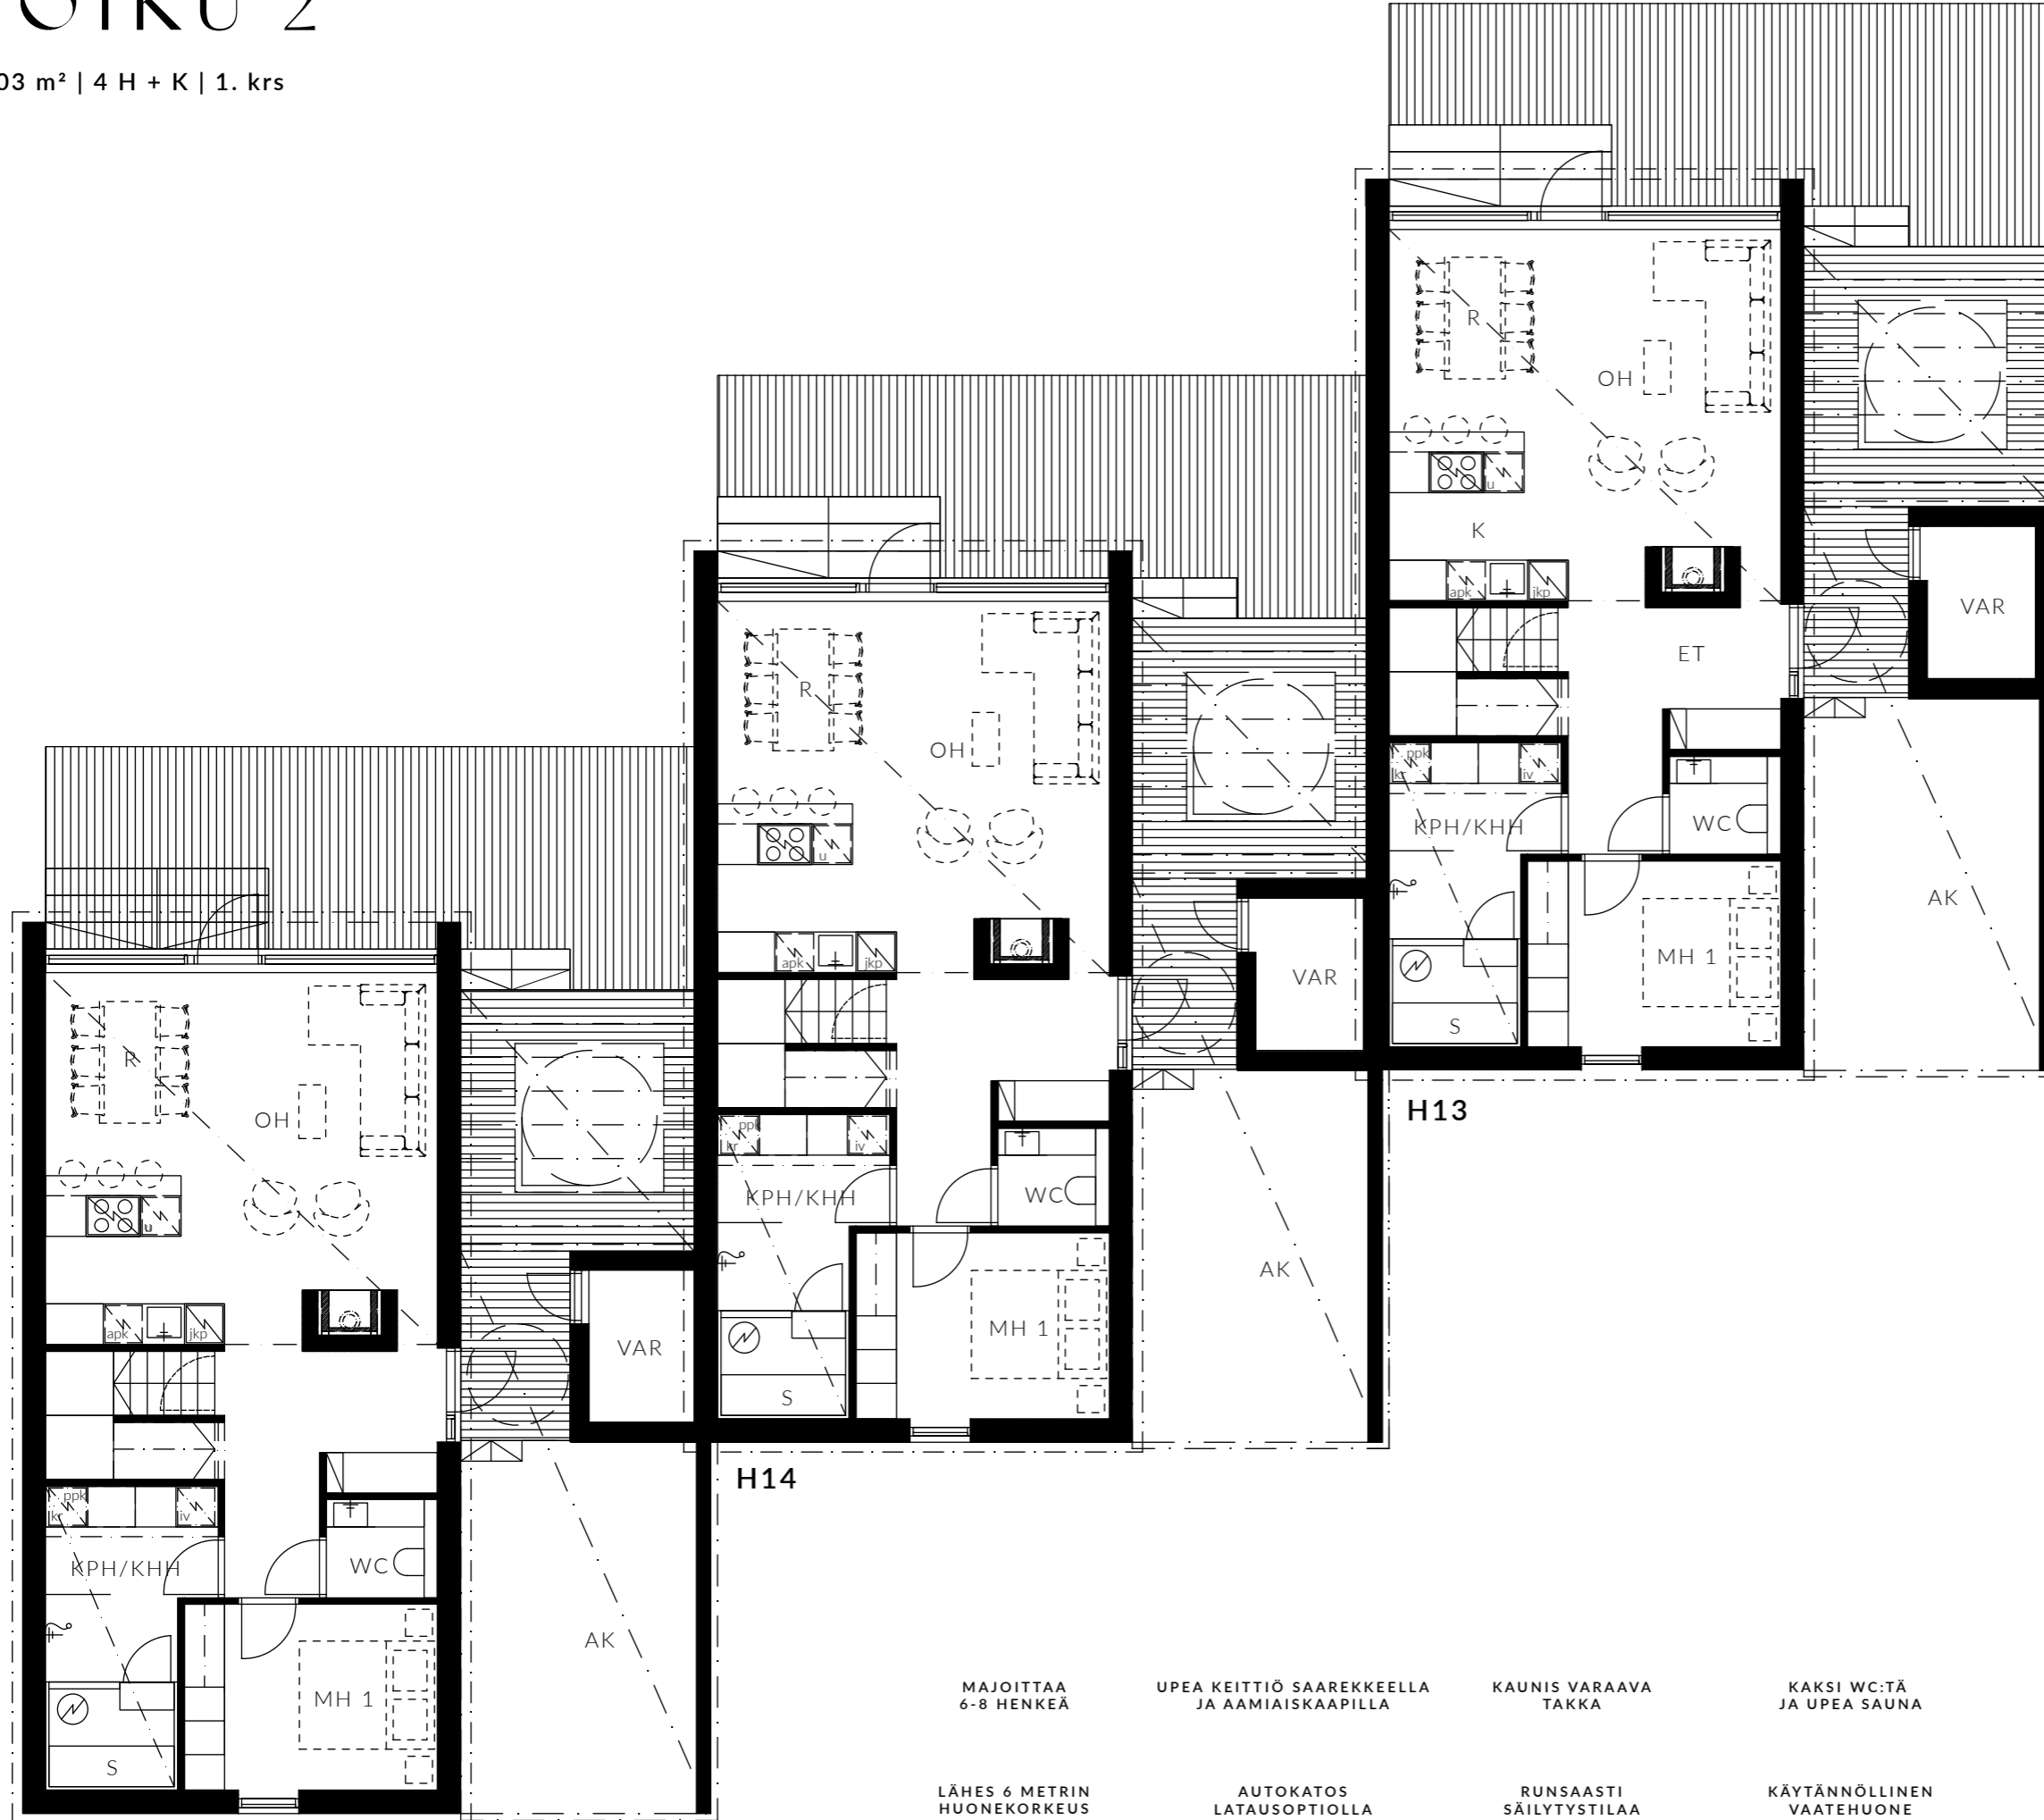

H15




mittakaava 1:100


- | | | | | | |
|--------------------------------|---|----------------------------|------------------------------|-------------------------------|------------------------------------|
| MAJOITTA
6-8 HENKEÄ | UPEA KEITTIÖ SAAREKKEELLA
JA AAMIAISKAAPILLA | KAUNIS VARAAVA
TAKKA | KAKSI WC:TÄ
JA UPEA SAUNA | KORKEATASOISET
MATERIAALIT | TERASSILLA OPTIO
DROP-ALTAASEEN |
| LÄHES 6 METRIN
HUONEKORKEUS | AUTOKATOS
LATAUSOPTIOILLA | RUNSAASTI
SÄILYTYSTILAA | KÄYTÄNNÖLLINEN
VAATEHUONE | LÄMMIN
VARASTO | ISOT IKKUNAT
METSÄMAISEMIN |

JOIKU 2


103 m² | 4 H + K | 2. krs

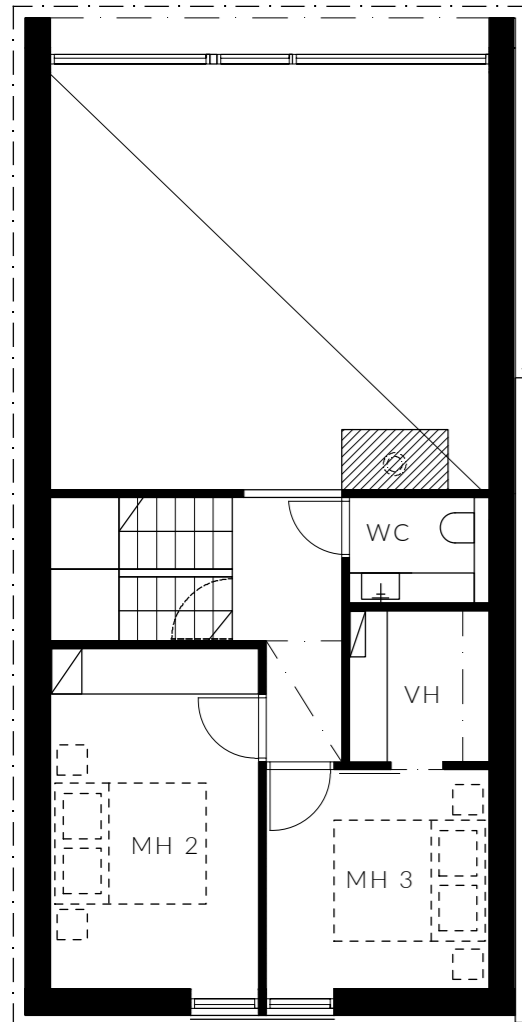

H15

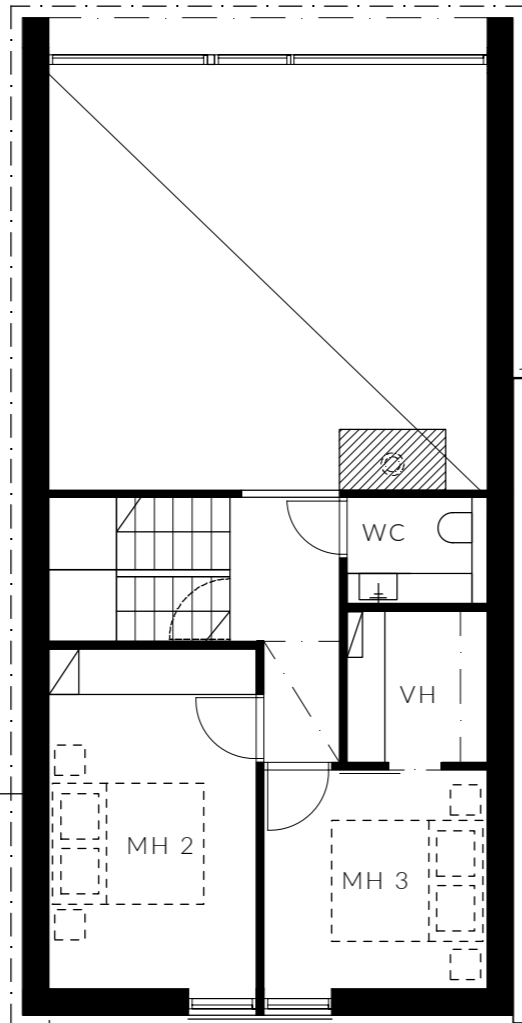

H14

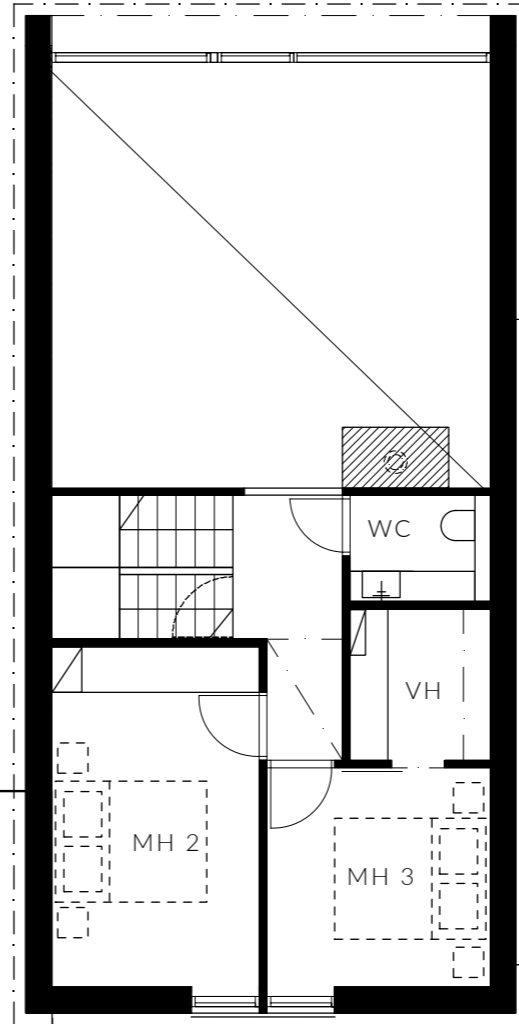

H13

MAJOITTA
6-8 HENKEÄ

UPEA KEITTIÖ SAAREKKEELLA
JA AAMIAISKAAPILLA

KAUNIS VARAAVA
TAKKA

KAKSI WC:TÄ
JA UPEA SAUNA

KORKEATASOISET
MATERIAALIT

TERASSILLA OPTIO
DROP-ALTAASEEN

LÄHES 6 METRIN
HUONEKORKEUS

AUTOKATOS
LATAUSOPTIOILLA

RUNSAASTI
SÄILYTYSTILAA

KÄYTÄNNÖLLINEN
VAATEHUONE

LÄMMIN
VARASTO


ISOT IKKUNAT
METSÄMAISEMIN



mittakaava 1:100

JOIKU 2

79 m² | 3-4 H + K | 1. krs

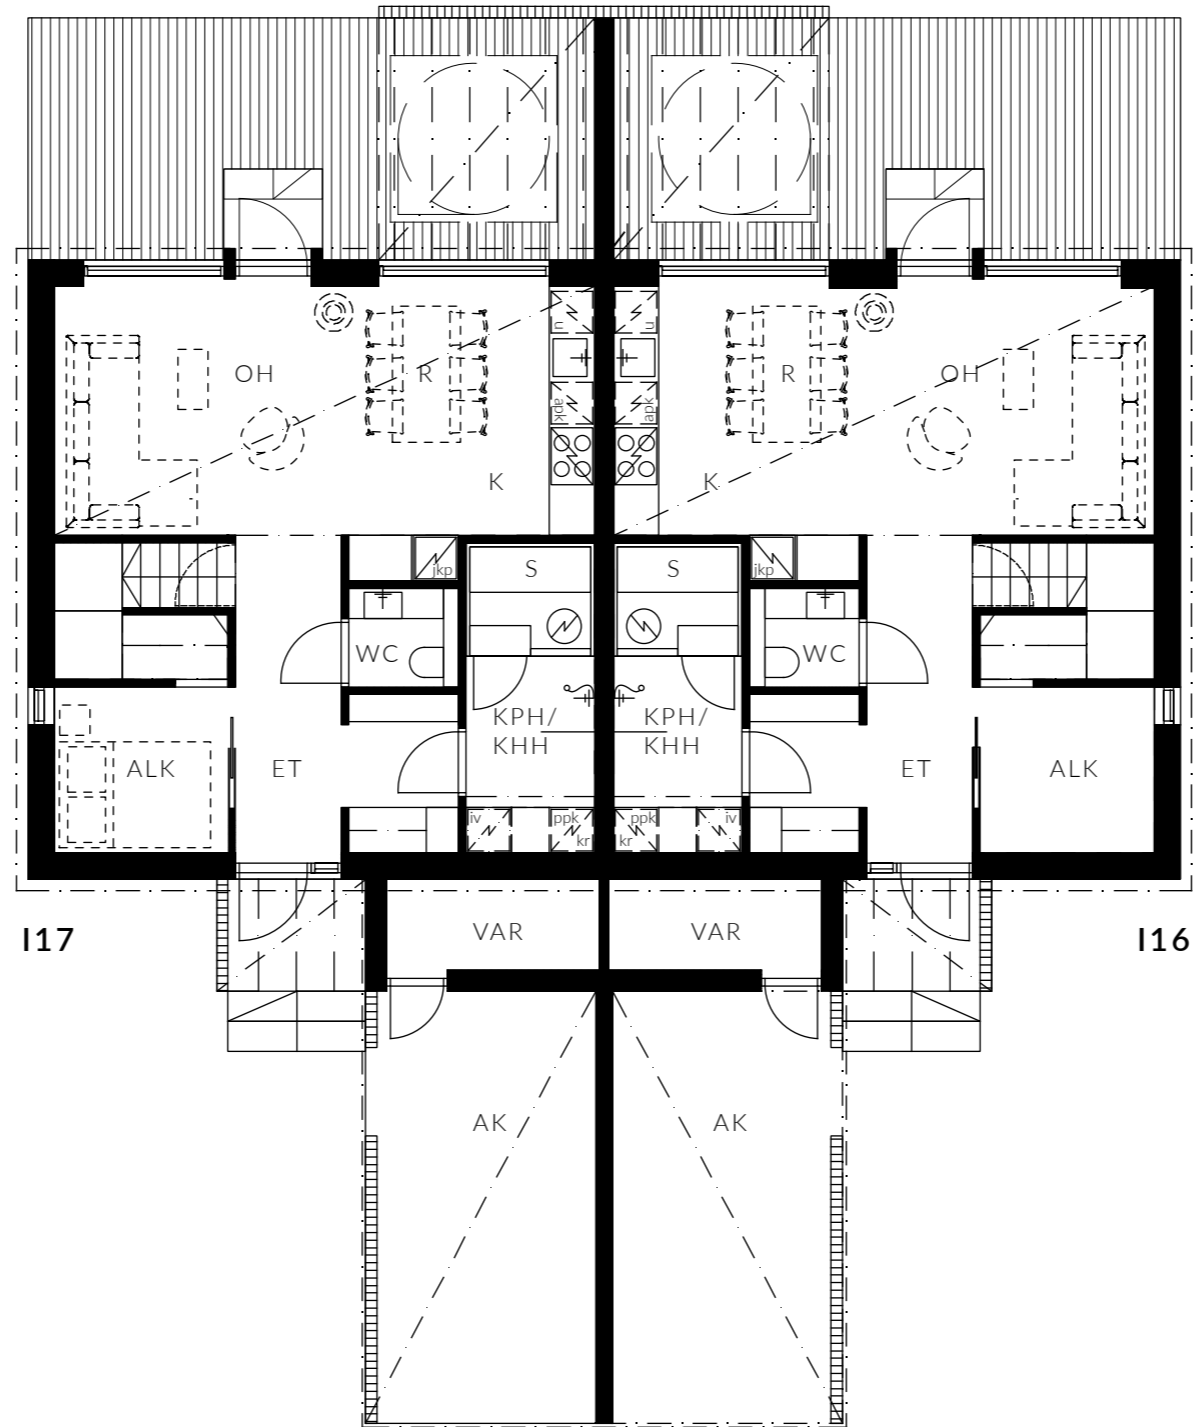

mittakaava 1:100

MAJOITTA
6-8 HENKEÄ

UPEA KEITTIÖ
AAMIAISKAAPILLA

TUNNELMALLINEN
TAKKA

KAKSI WC:TÄ
JA UPEA SAUNA

KORKEATASOISET
MATERIAALIT

TERASSILLA OPTIO
DROP-ALTAASEEN

LÄHES 6 METRIN
HUONEKORKEUS

AUTOKATOS
LATAUSOPTIOLLA

RUNSAASTI
SÄILYTYSTILAA


KÄYTÄNNÖLLINEN
VAATEHUONE

LÄMMIN
VARASTO

ISOT IKKUNAT
METSÄMAISEMIN

JOIKU 2

79 m² | 3-4 H + K | 2. krs

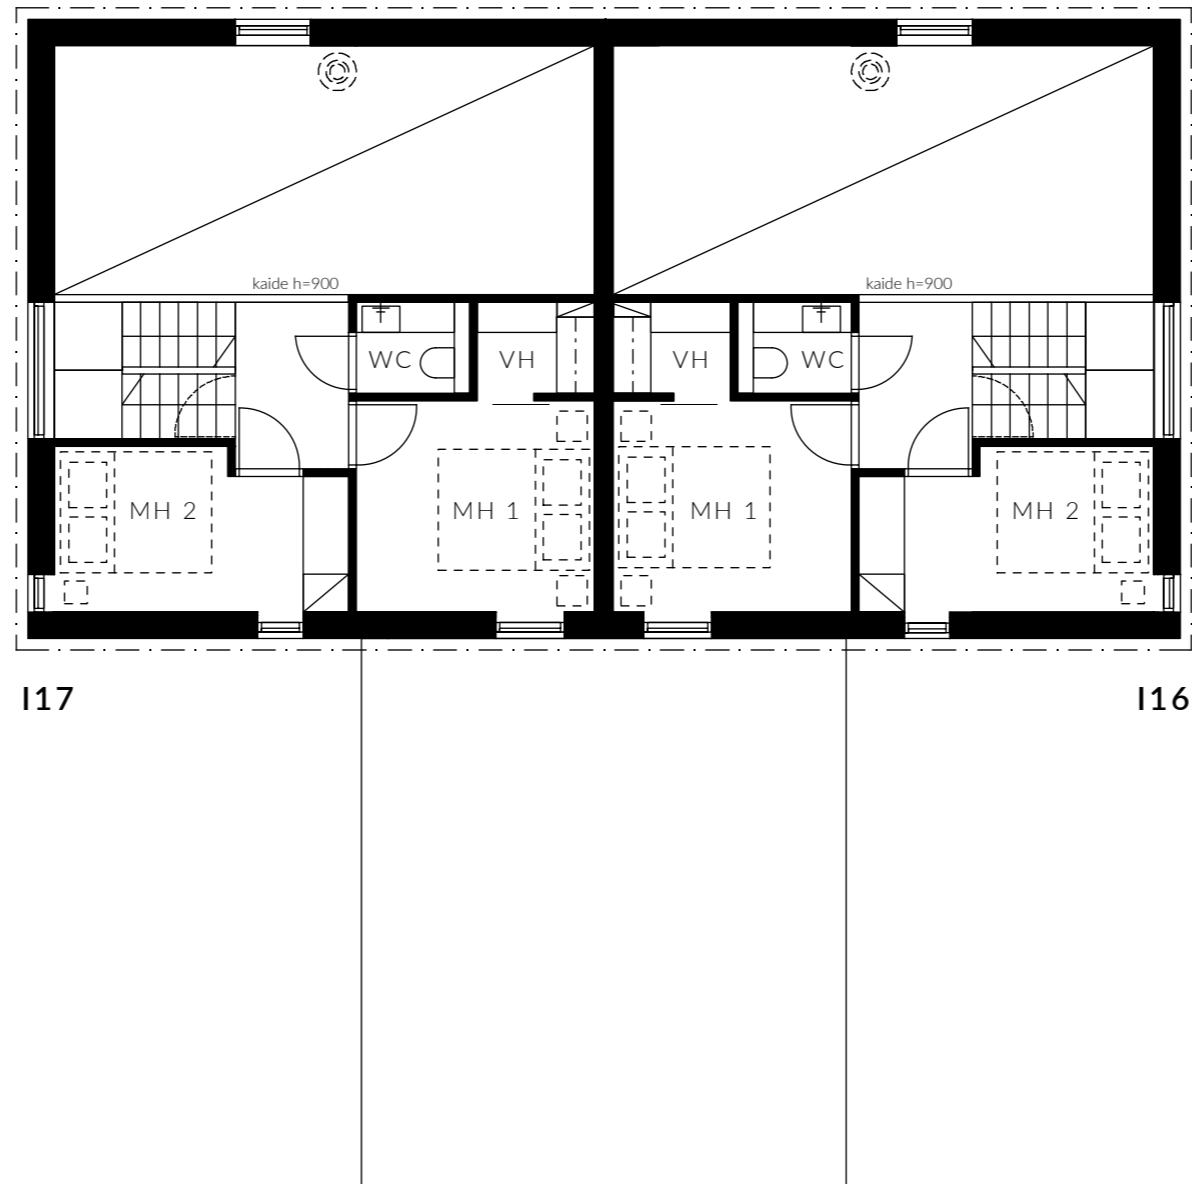

MAJOITTA
6-8 HENKEÄ

UPEA KEITTIÖ
AAMIAISKAAPILLA

TUNNELMALLINEN
TAKKA

KAKSI WC:TÄ
JA UPEA SAUNA

KORKEATASOISET
MATERIAALIT

TERASSILLA OPTIO
DROP-ALTAASEEN

LÄHES 6 METRIN
HUONEKORKEUS

AUTOKATOS
LATAUSOPTIOILLA

RUNSAASTI
SÄILYTYSTILAA

KÄYTÄNNÖLLINEN
VAATEHUONE

LÄMMIN
VARASTO

ISOT IKKUNAT
METSÄMAISEMIN